
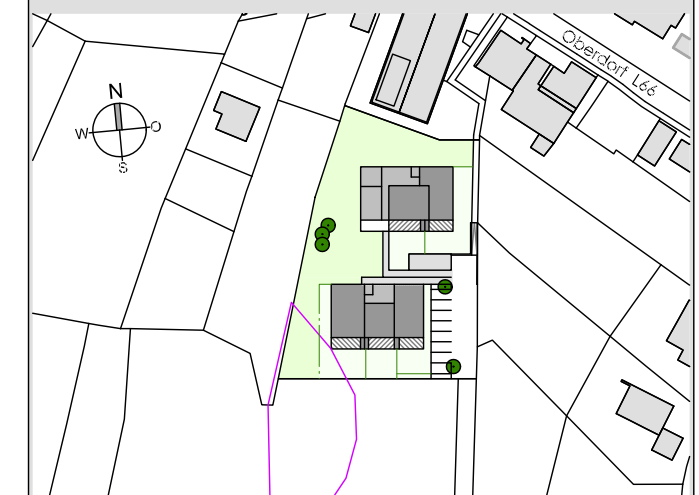



Boxler Göfis

Erdgeschoss-Grundriss Außengestaltung

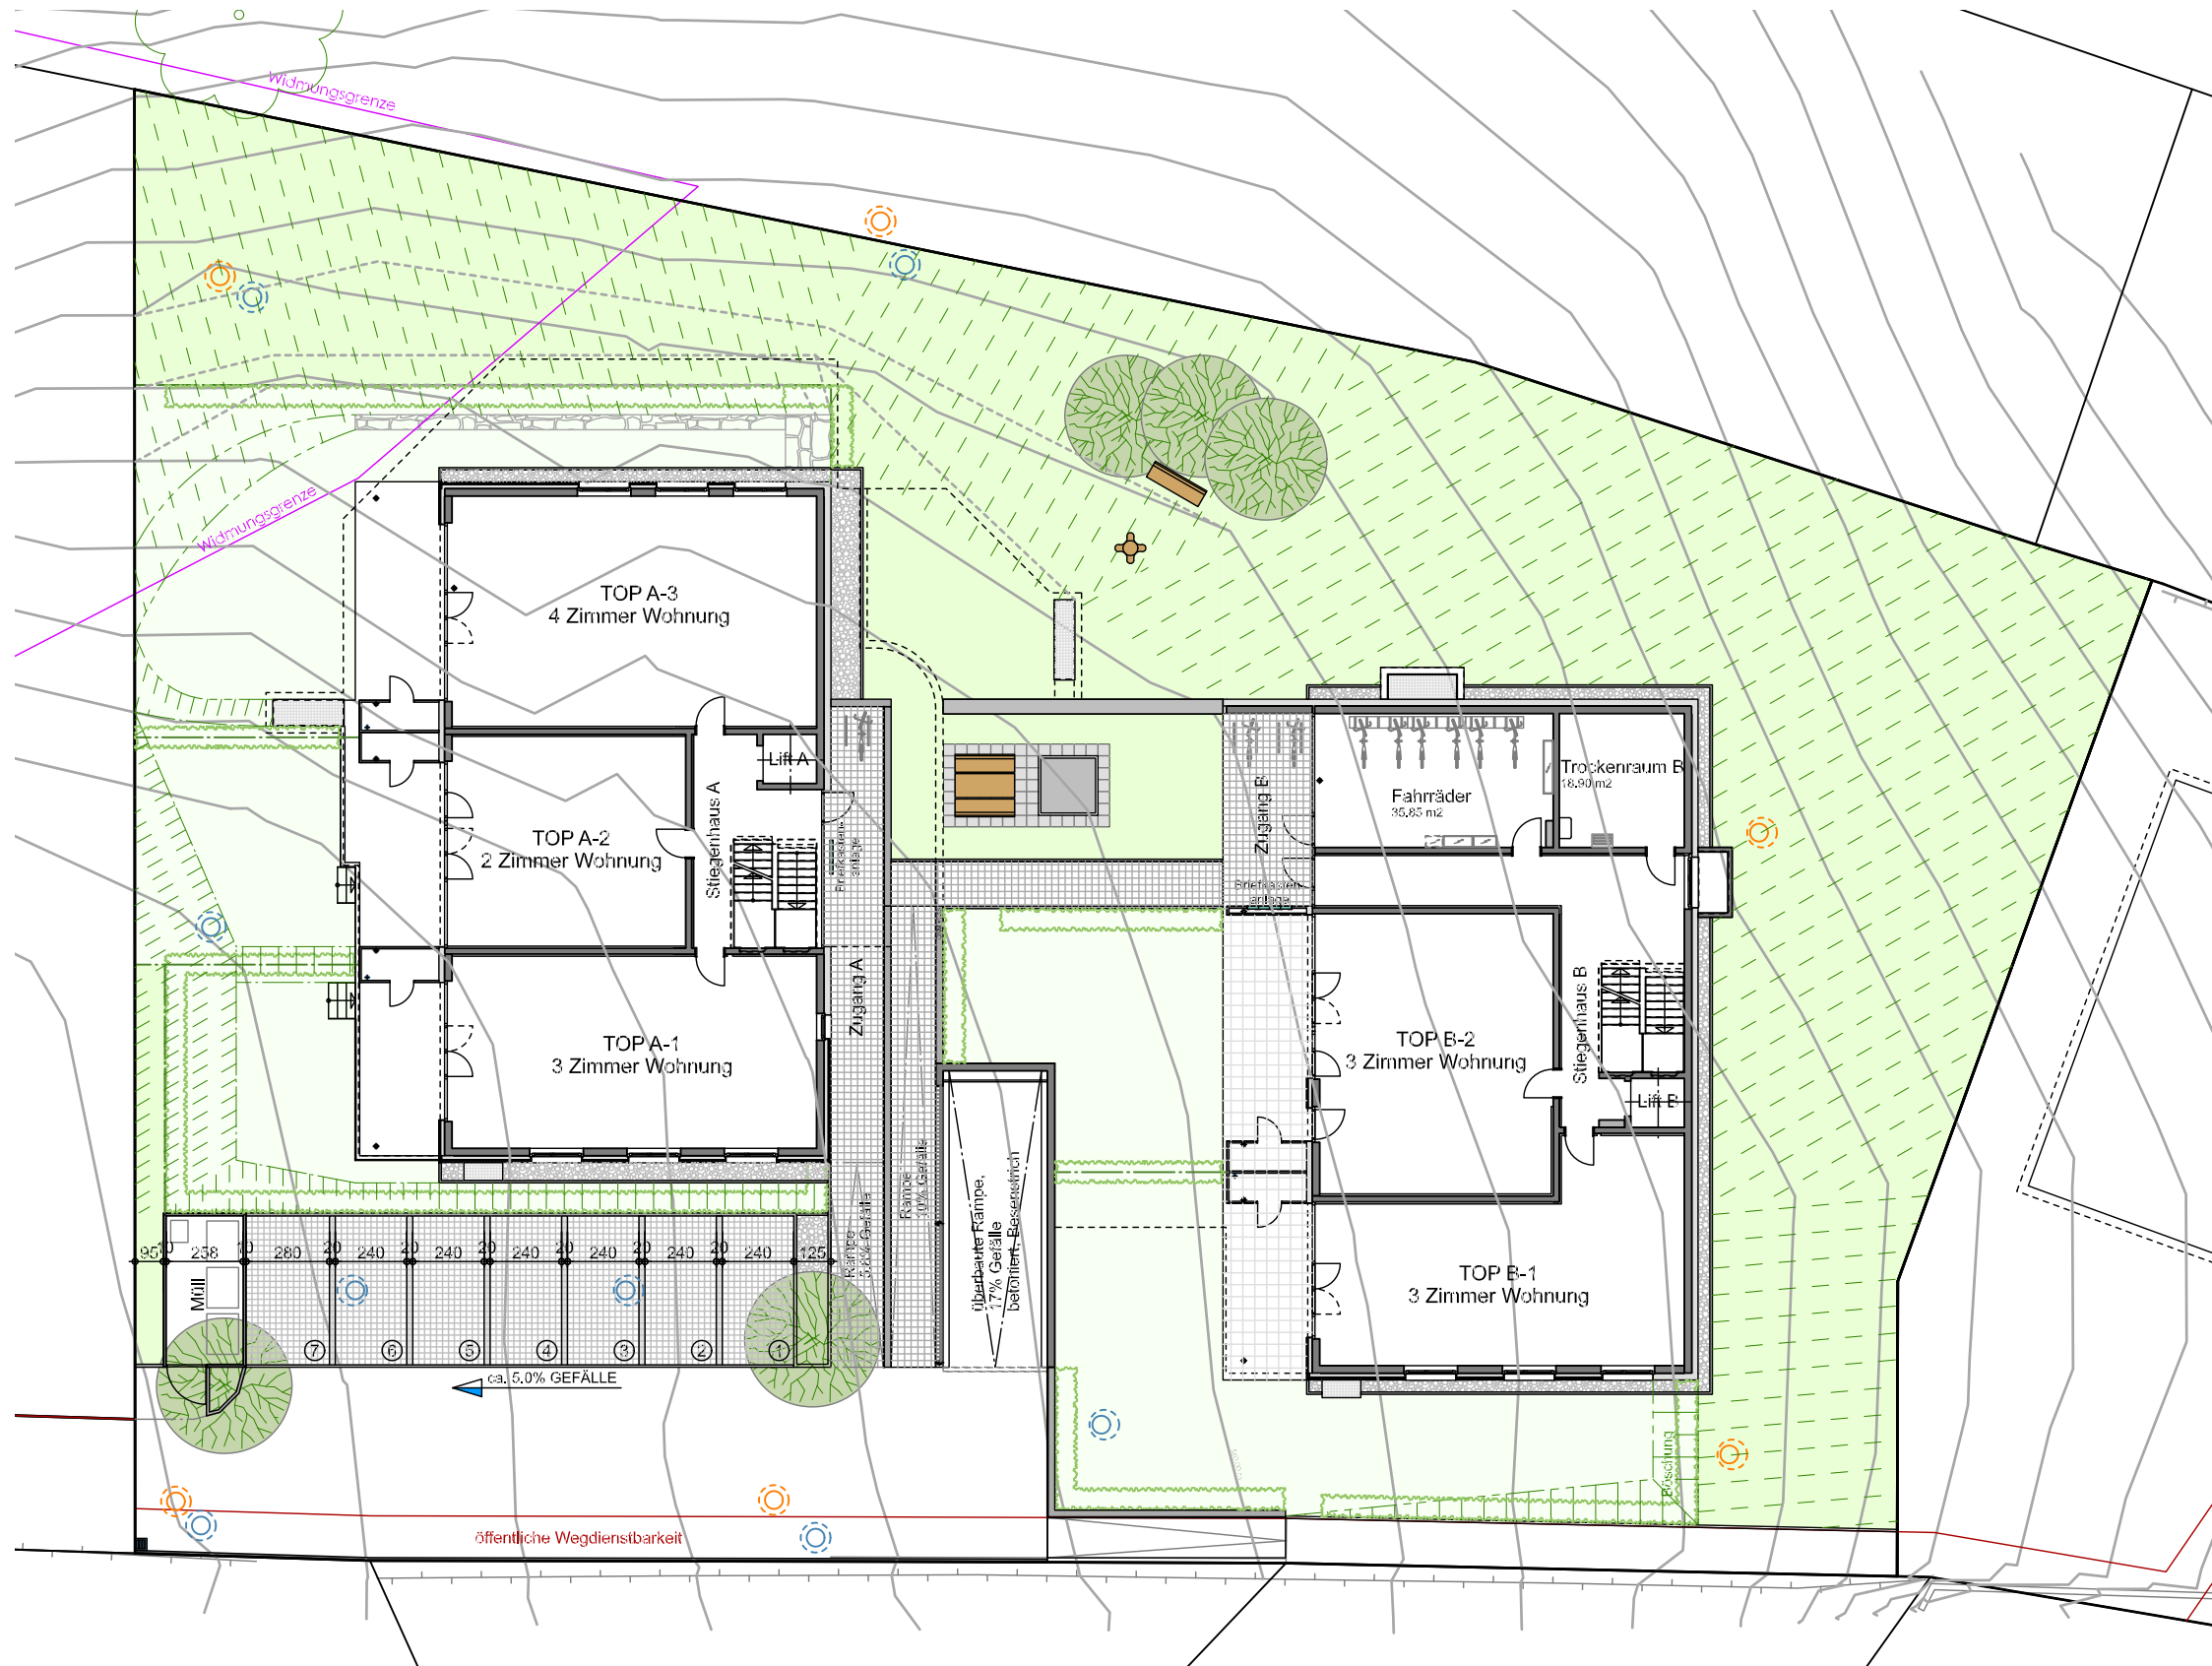

Maßstab 1:250

(1cm = 250cm)

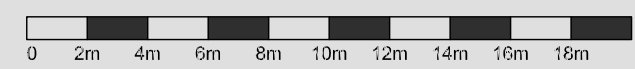

Datum

11. August 2021