

759/1

Q



758/1



SPIELPLATZ ALLG. CA. 217,20 m2

ZUFAHRT allg.

Weg

Weg

Regenwasserkanal

755/2

GARTENFLÄCHE allg.

RAMPE allg.

758/2

GARTENFLÄCHE ZU TOP 1 115,4 m2

GARTENFLÄCHE ZU TOP 2 62,47 m2


GARTENFLÄCHE ZU TOP 3 118,75 m2


DACH

TERRASSE

1626/2 Haldenstraße (Landesstraße)

.99

 <p>siegfried schneider gmbh im schicht 20, d-6973 hochst tel: 05570/75555 fax: 05570/75557 e-mail: office.schneider@aon.at planung • bauleitung • schätzung • gutachten • nutzwertberechnung</p>	<p>M 1:200</p>	<p>LAGEPLAN</p>
---	----------------	------------------------

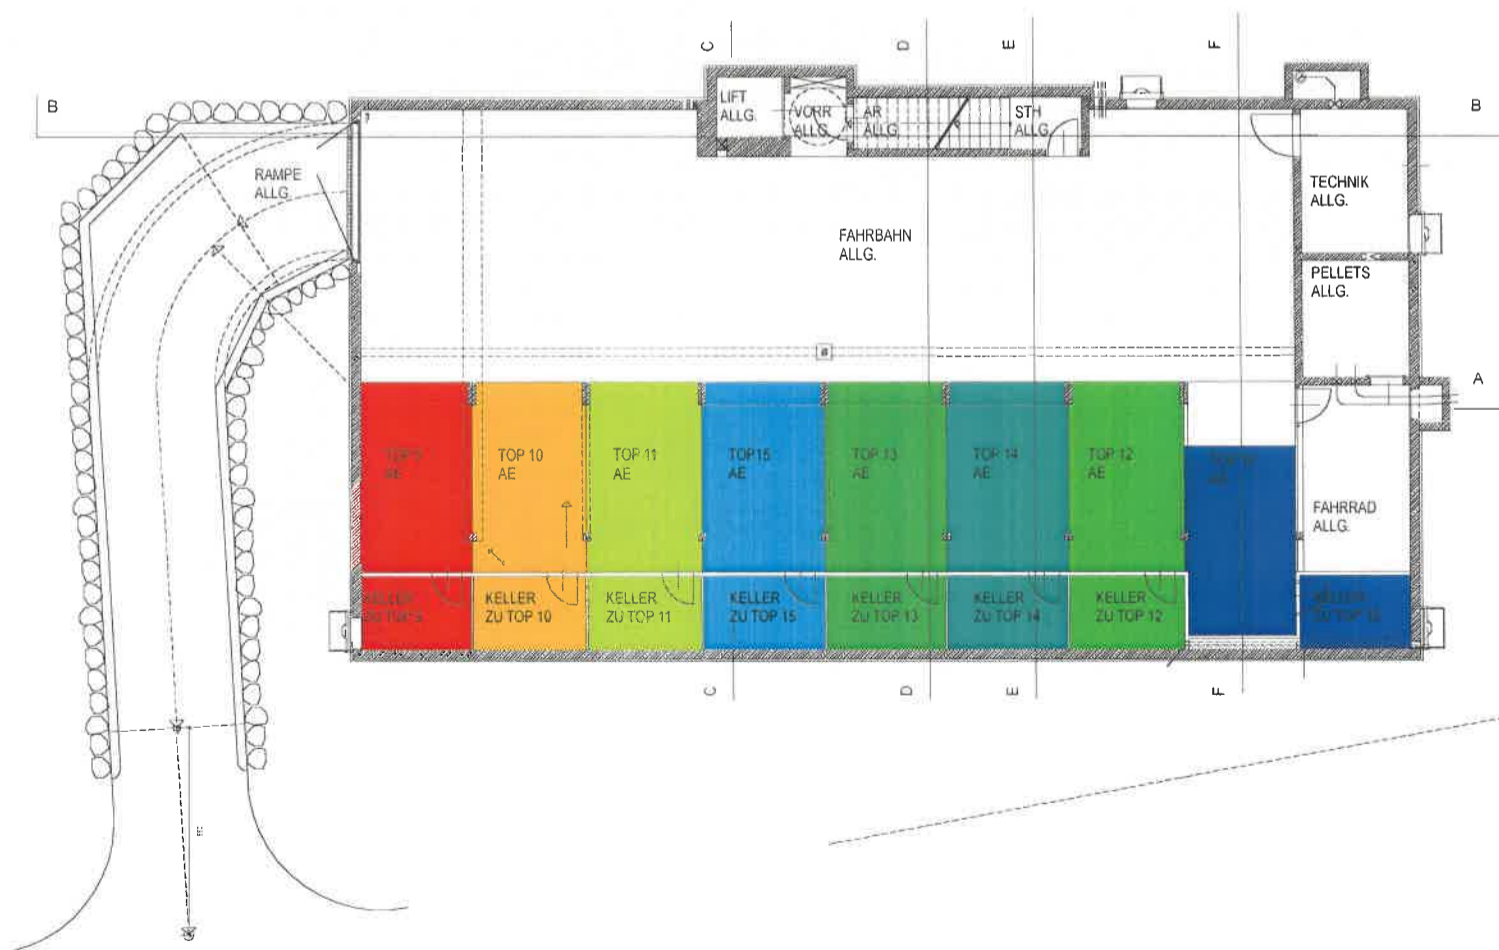


siegfried schneider gmbh

im schiatt 20, a-6973 höchst
 tel. 05578/75555, fax 05578/75557
 e-mail: office.schneider@aon.at

M 1:200

KELLERGEHOSS

planung • ausführung • schätzung • geschäft • nutzwertberechnung

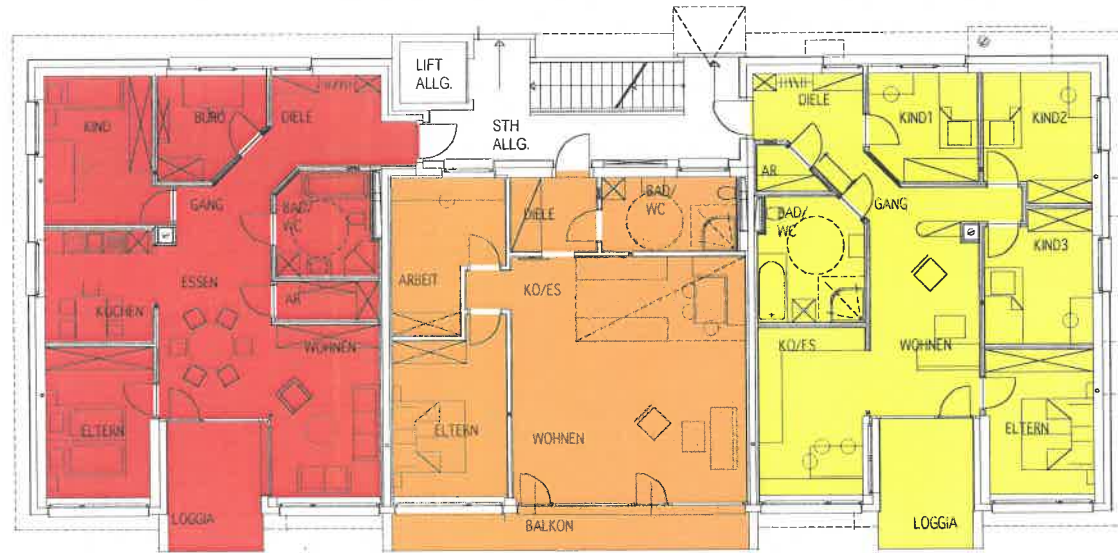

TOP 1

TOP 2

TOP 3




siegfried schneider gmbh

im schiatt 20, a-6973 hochst
tel 05578/75555 fax 05578/75557
e-mail office.schneider@aon.at

M 1:200

ERDGESCHOSS

planung • bauleitung • schätzung • gewächter • nutzwertberachtung

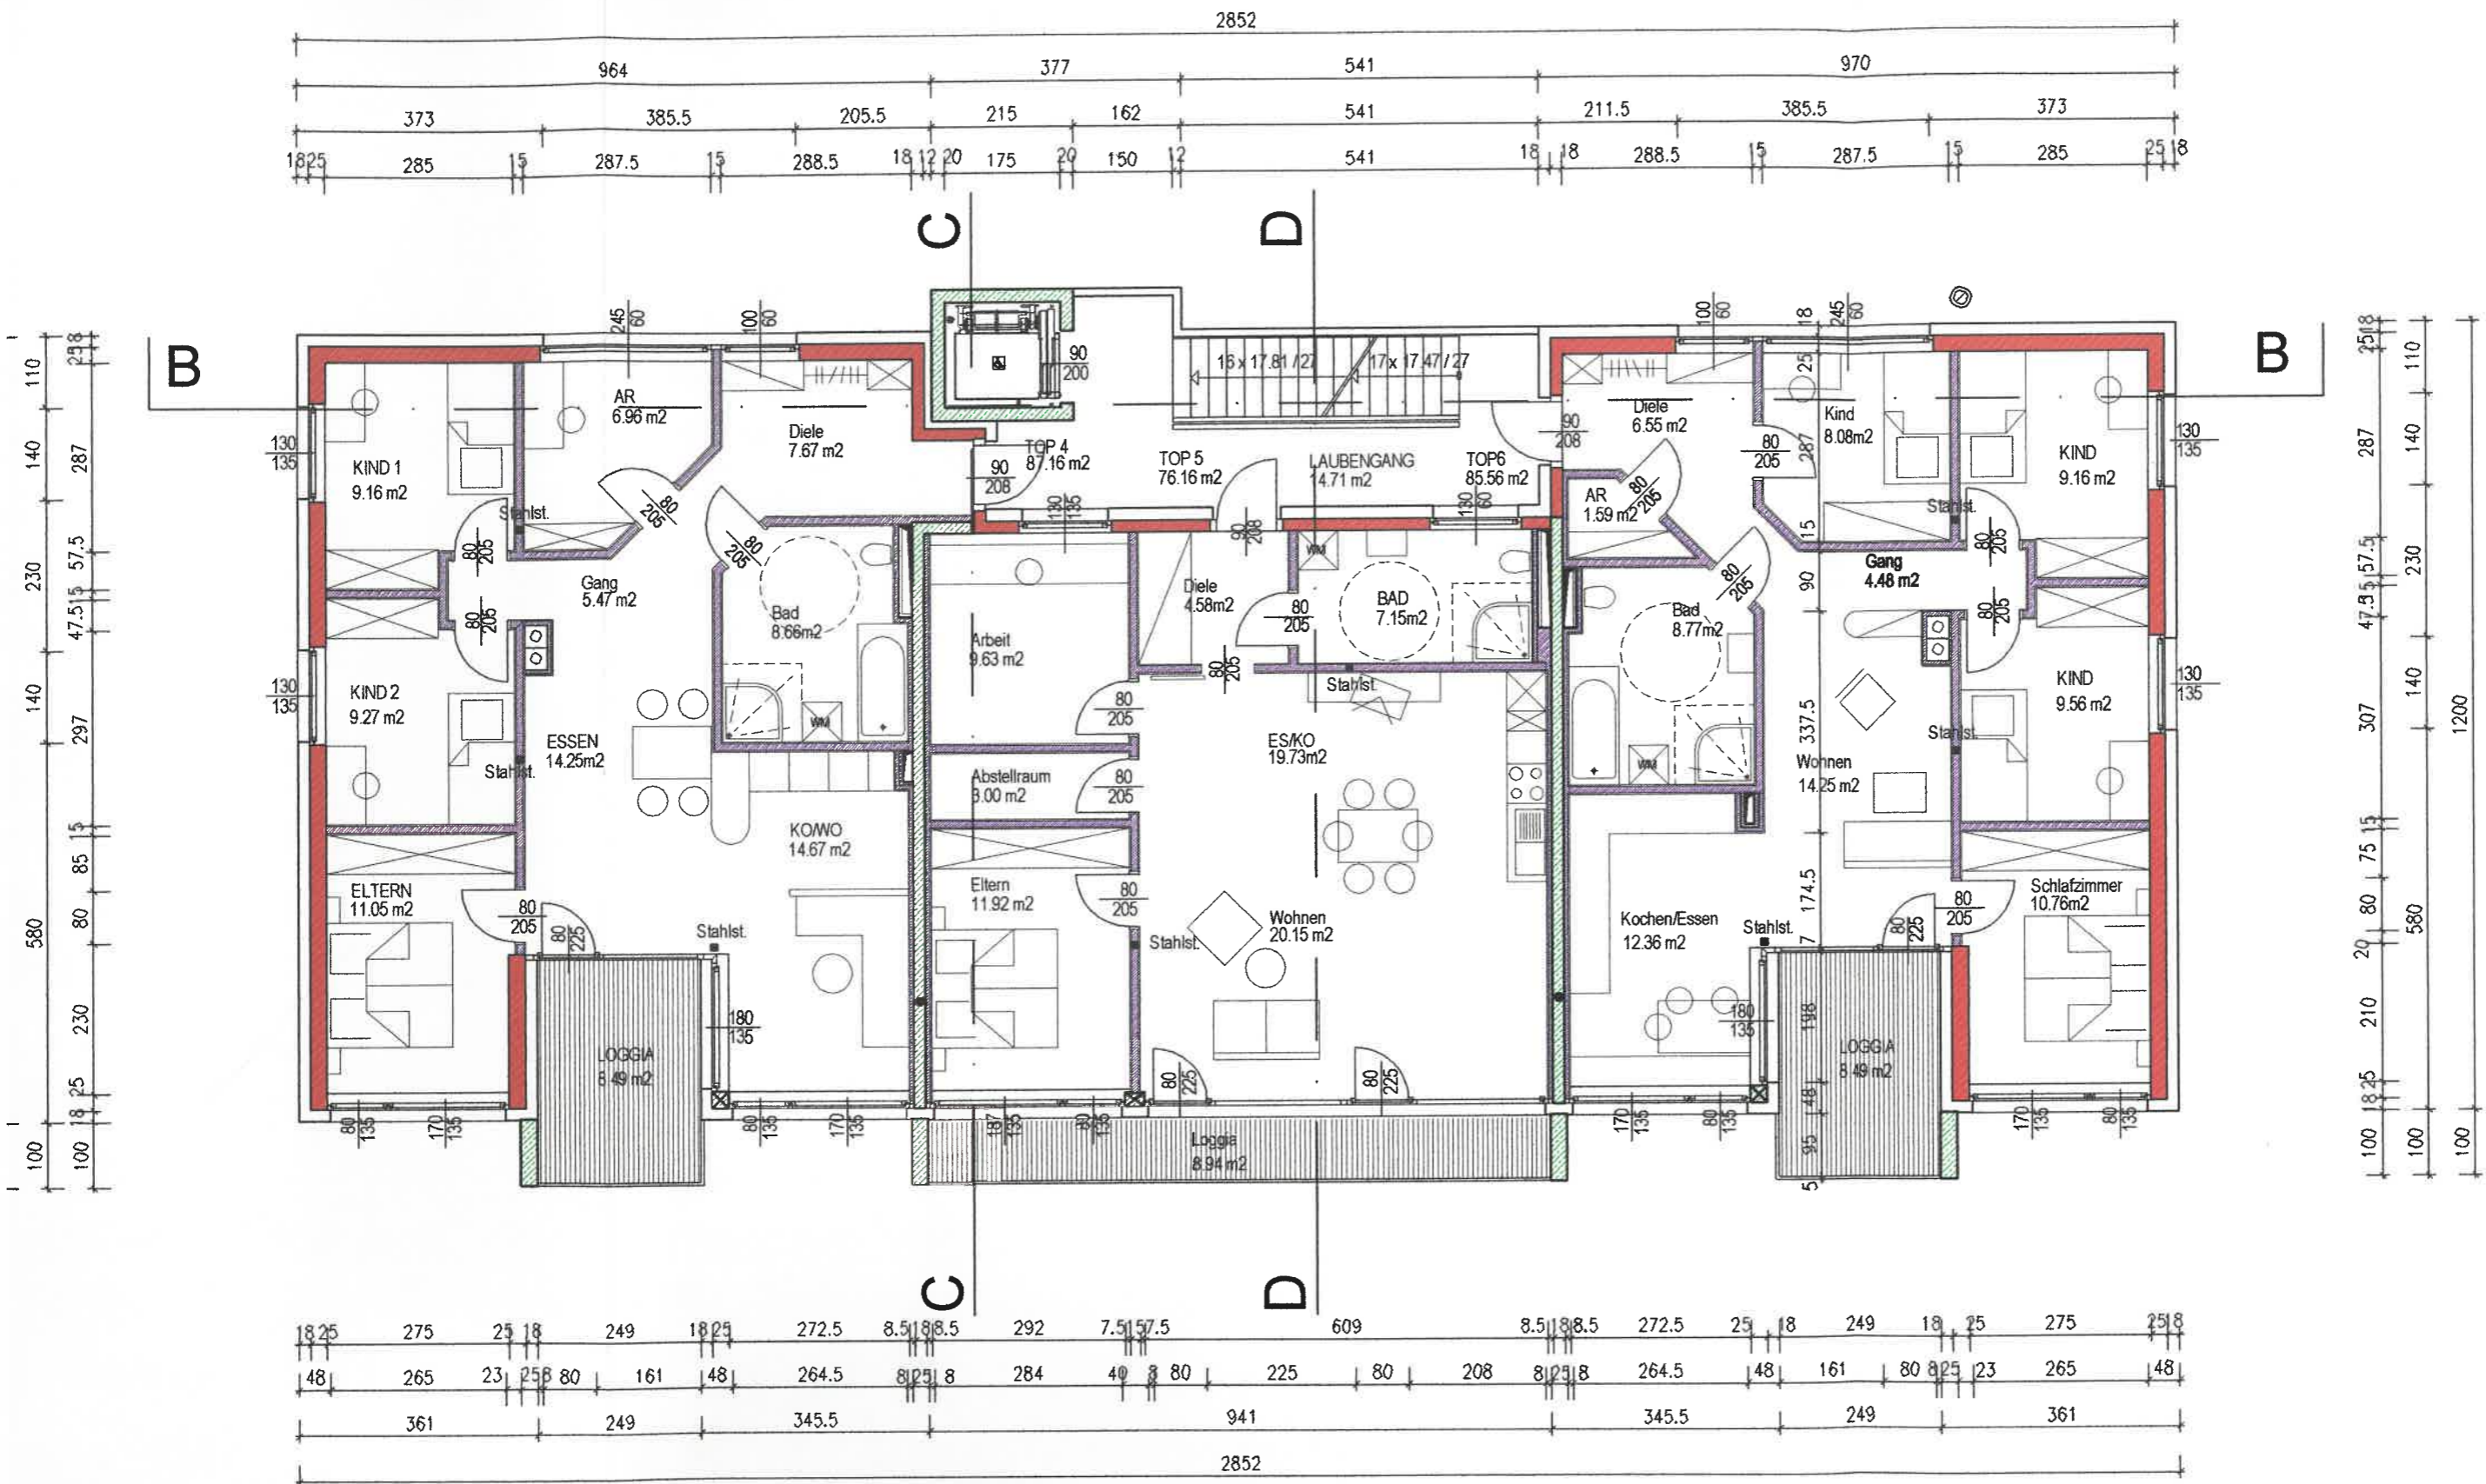

1. OBERGES