


# Einfamilienhaus Heidenweg 3 Feldkirch-Tosters

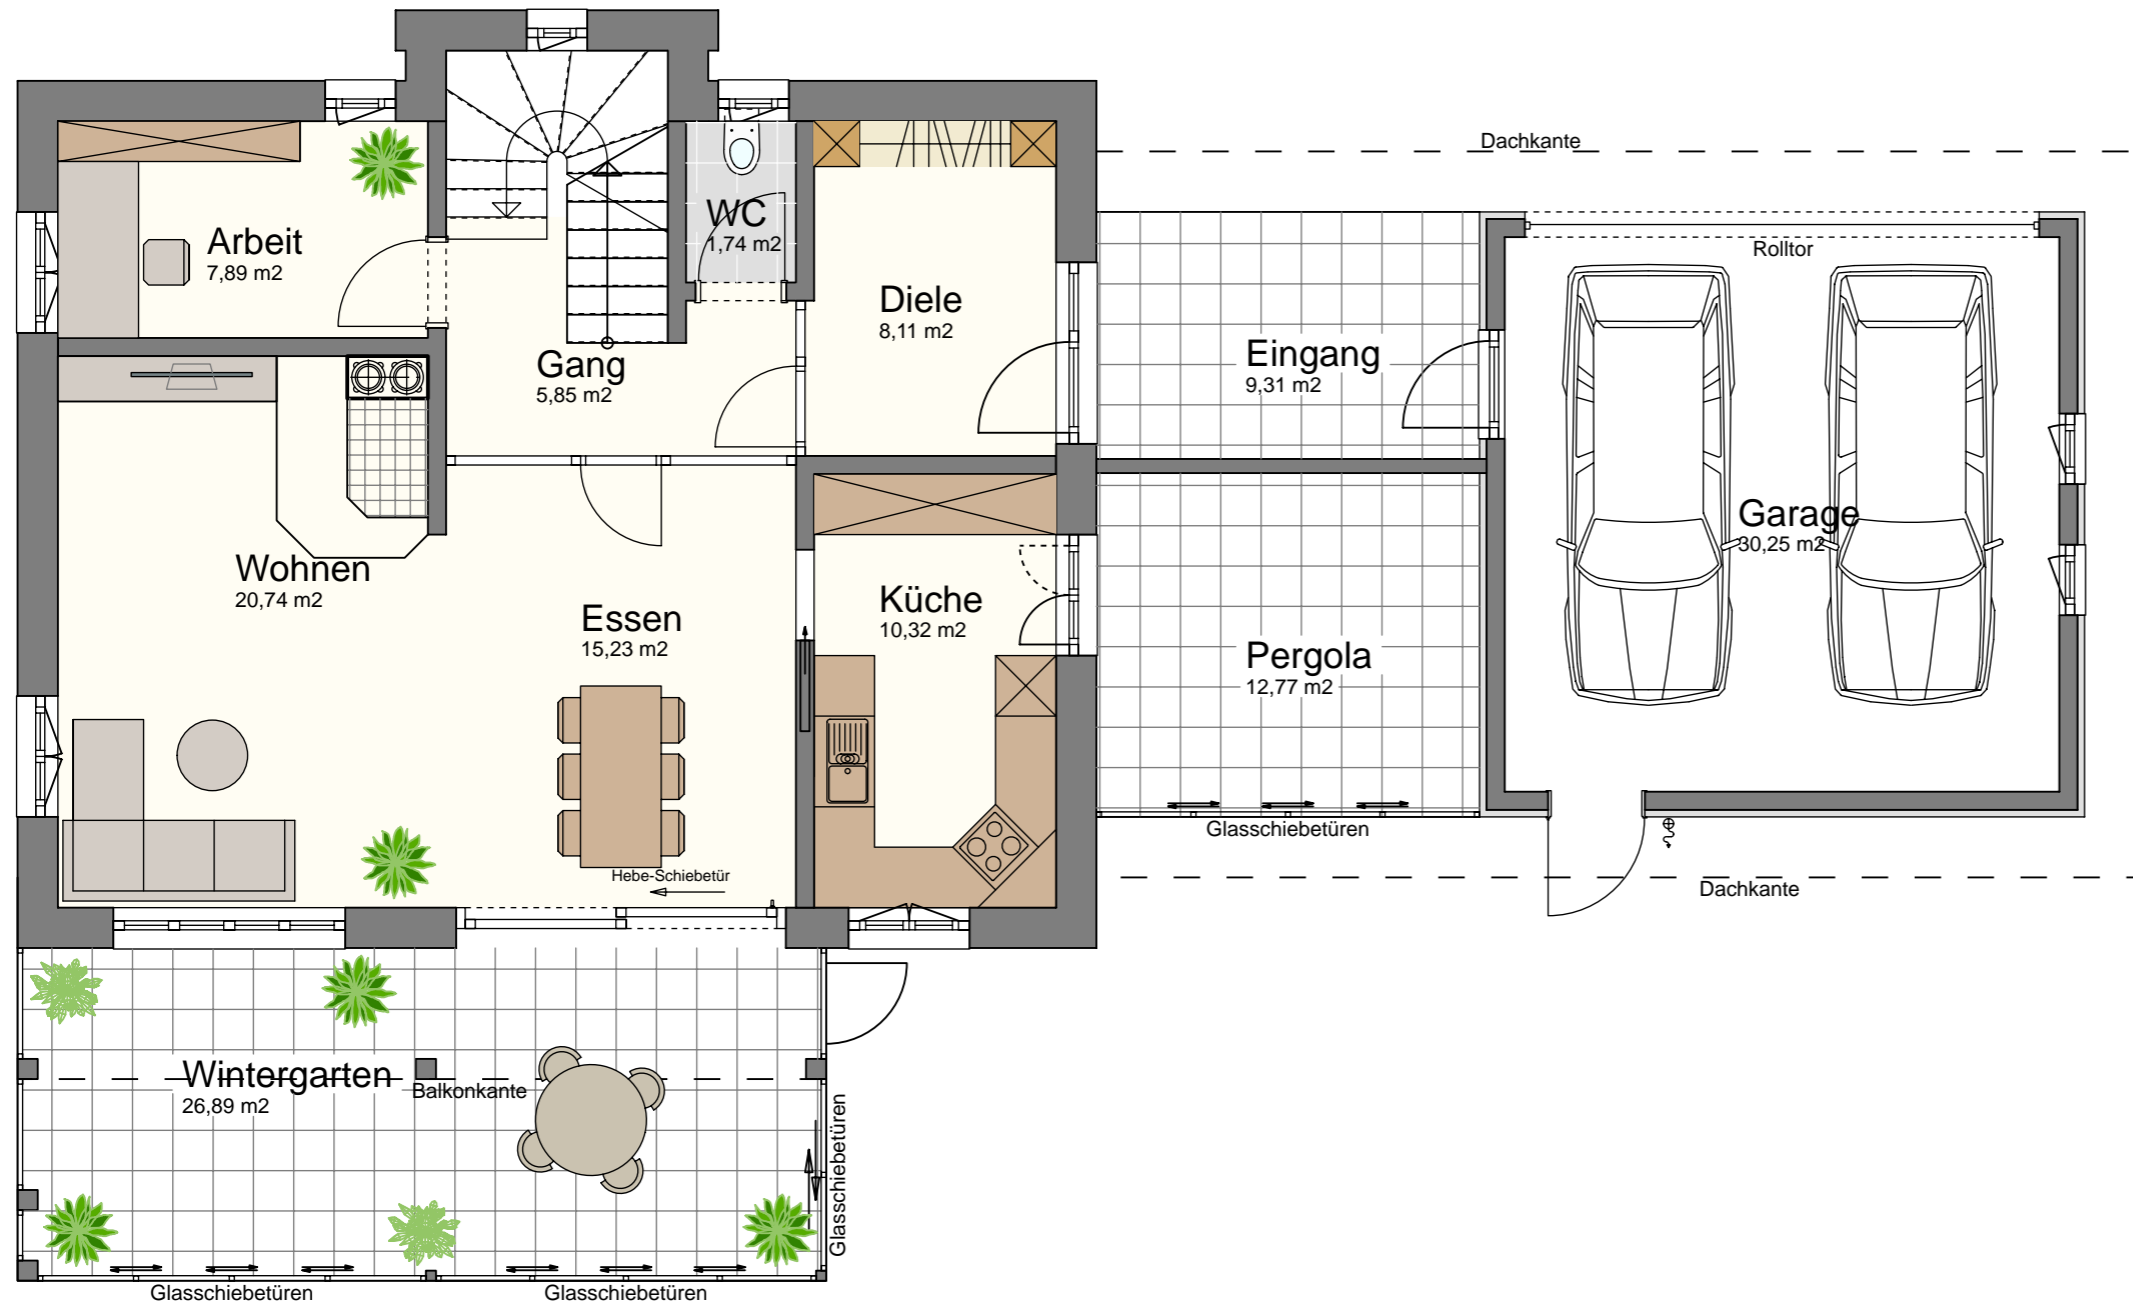

## Erdgeschoss mit 69.88 m<sup>2</sup>

Diele	8.11 m <sup>2</sup>
Gang	5.85 m <sup>2</sup>
Arbeit	7.89 m <sup>2</sup>
Wc	1.74 m <sup>2</sup>
Wohnen	20.74 m <sup>2</sup>
Essen	15.23 m <sup>2</sup>
Kochen/Essen	10.32 m <sup>2</sup>

**Gesamt 69.88 m<sup>2</sup>**

Wintergarten	26.89 m <sup>2</sup>
Pergola	12.77 m <sup>2</sup>

Maßstab: M = 1:75 (1cm = 75cm)

- \*Die angeführten m<sup>2</sup> sind ca.-Maße.
- \*Dieser Plan ist auf Basis anderer Planunterlagen nachgezeichnet und entspricht deshalb nur annähernd.
- \*Planabweichungen zur tatsächlichen Ausführung sind möglich.
- \*Sämtliche Maße sind am Objekt zu nehmen.
- \*Dieser Plan gilt nicht als Grundlage für ein Kaufangebot.
- \*Die eingezeichneten Möbel sind bis auf die Einbauküche und die Badeinrichtung nicht im Kaufpreis enthalten.
- \*Der Nordpfeil entspricht annähernd der tatsächlichen Situation.

Datum 5.Juli.2024

