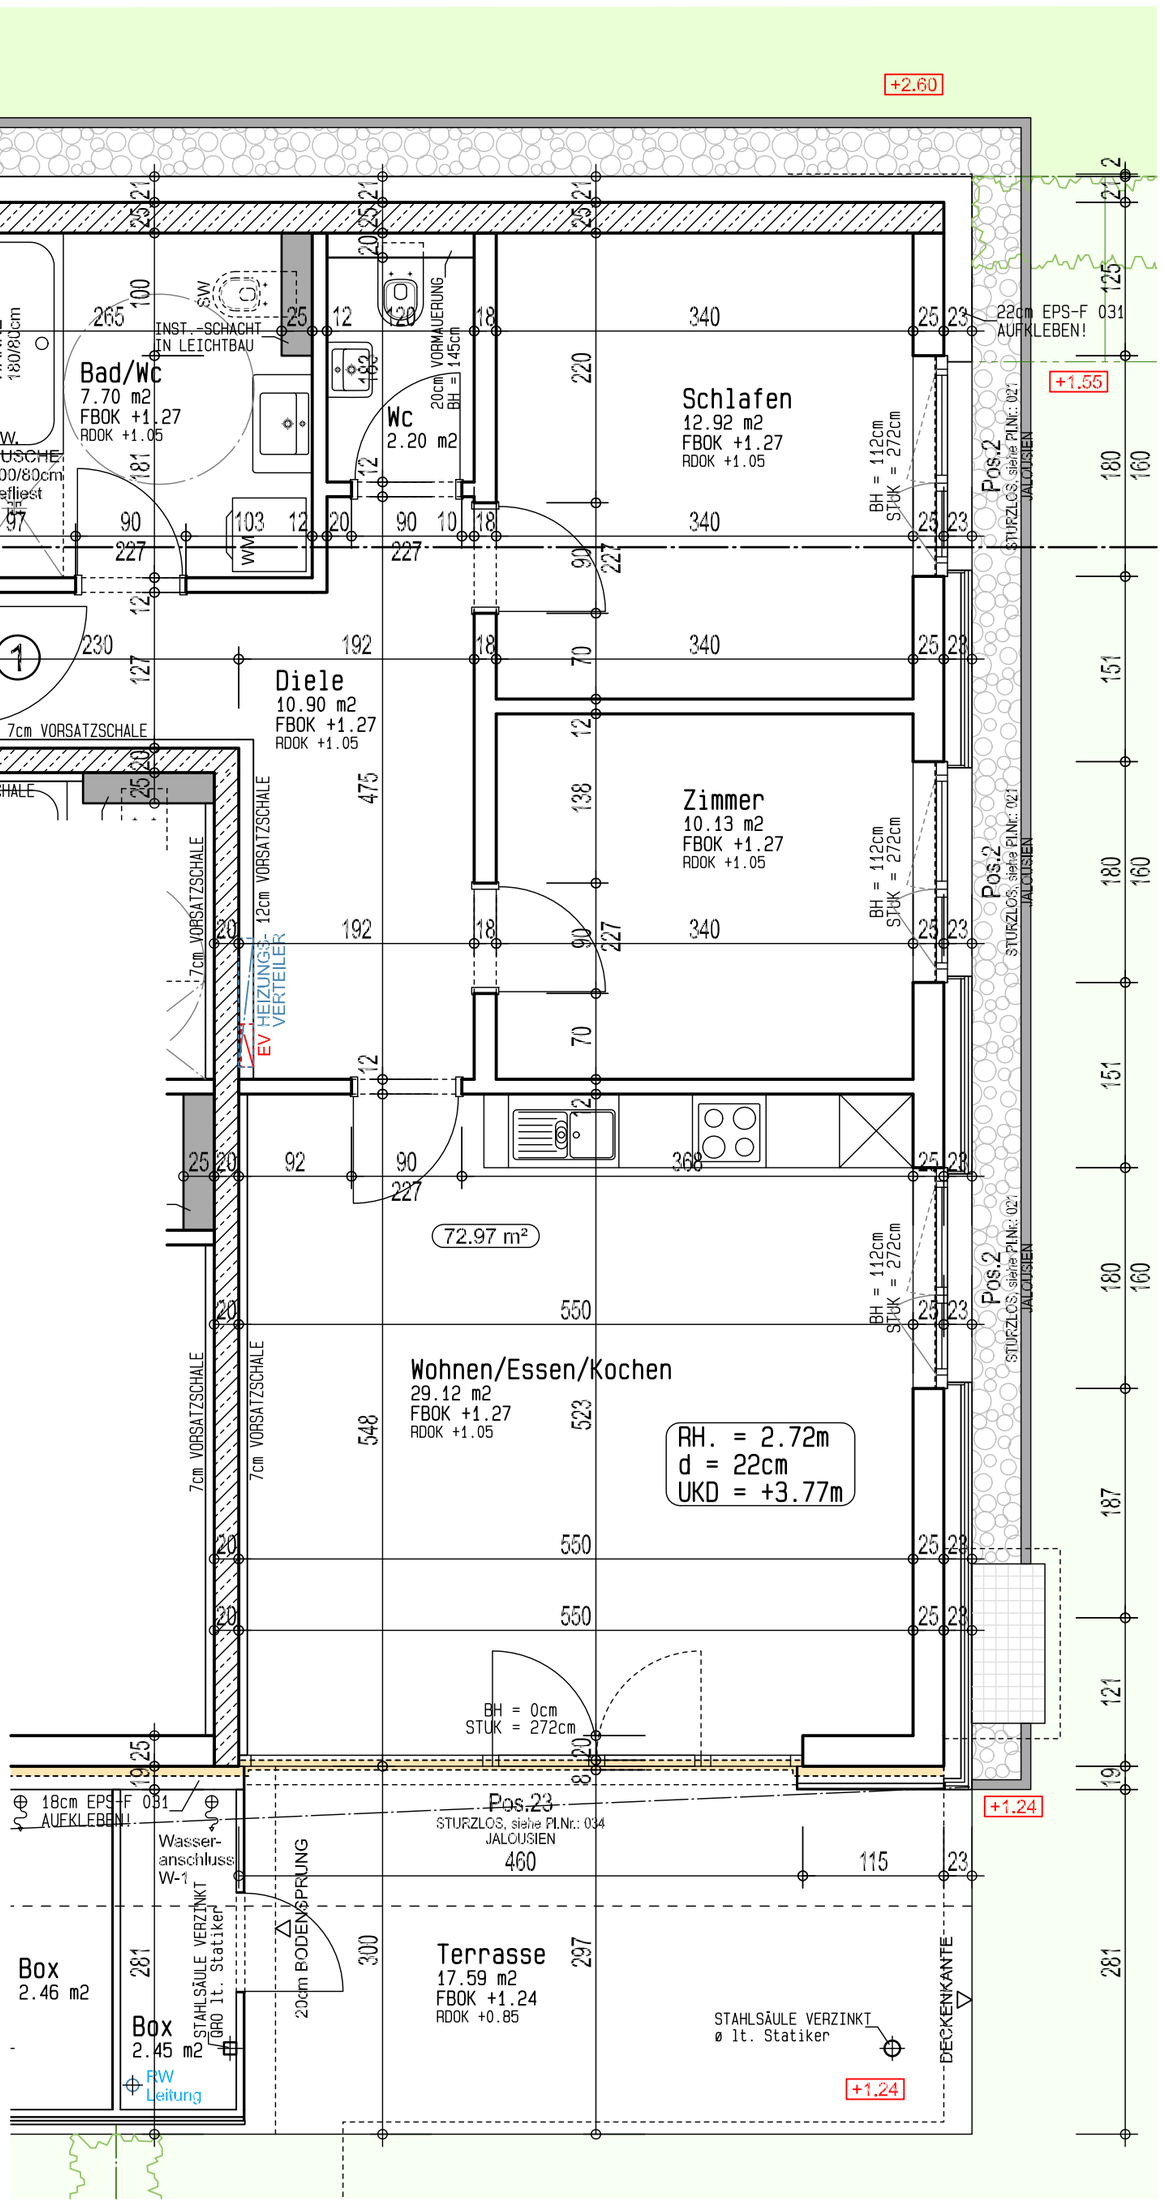

Plan zur Kenntnis genommen
und zur Ausführung freigegeben.

Datum 2021

Unterschrift .....

Sämtliche Masse am Bau nehmen !!!

WM. = Waschmaschine
SW. = Sonderwunsch

NÄGELE
WOHNBAU . PROJEKTBAU

NÄGELE Wohn- und Projektbau Gmbh
Müsinenstraße 29, A-6832 Sulz
T:05522/60170, F:05522/60170-10
www.naegele.at

PLANINHALT:
GRUNDRISS
HAUS B
TOP 1 - EG

PROJEKT:
WOHNANLAGE
BOXLER
GÖFIS

BEARBEITET:	DE	MASSTAB:	1:50
DATUM:	12.11.21	PLAN NR.	K-B-01
PROJEKT NR.	2231		
	/o/2231/pol/Modell		